


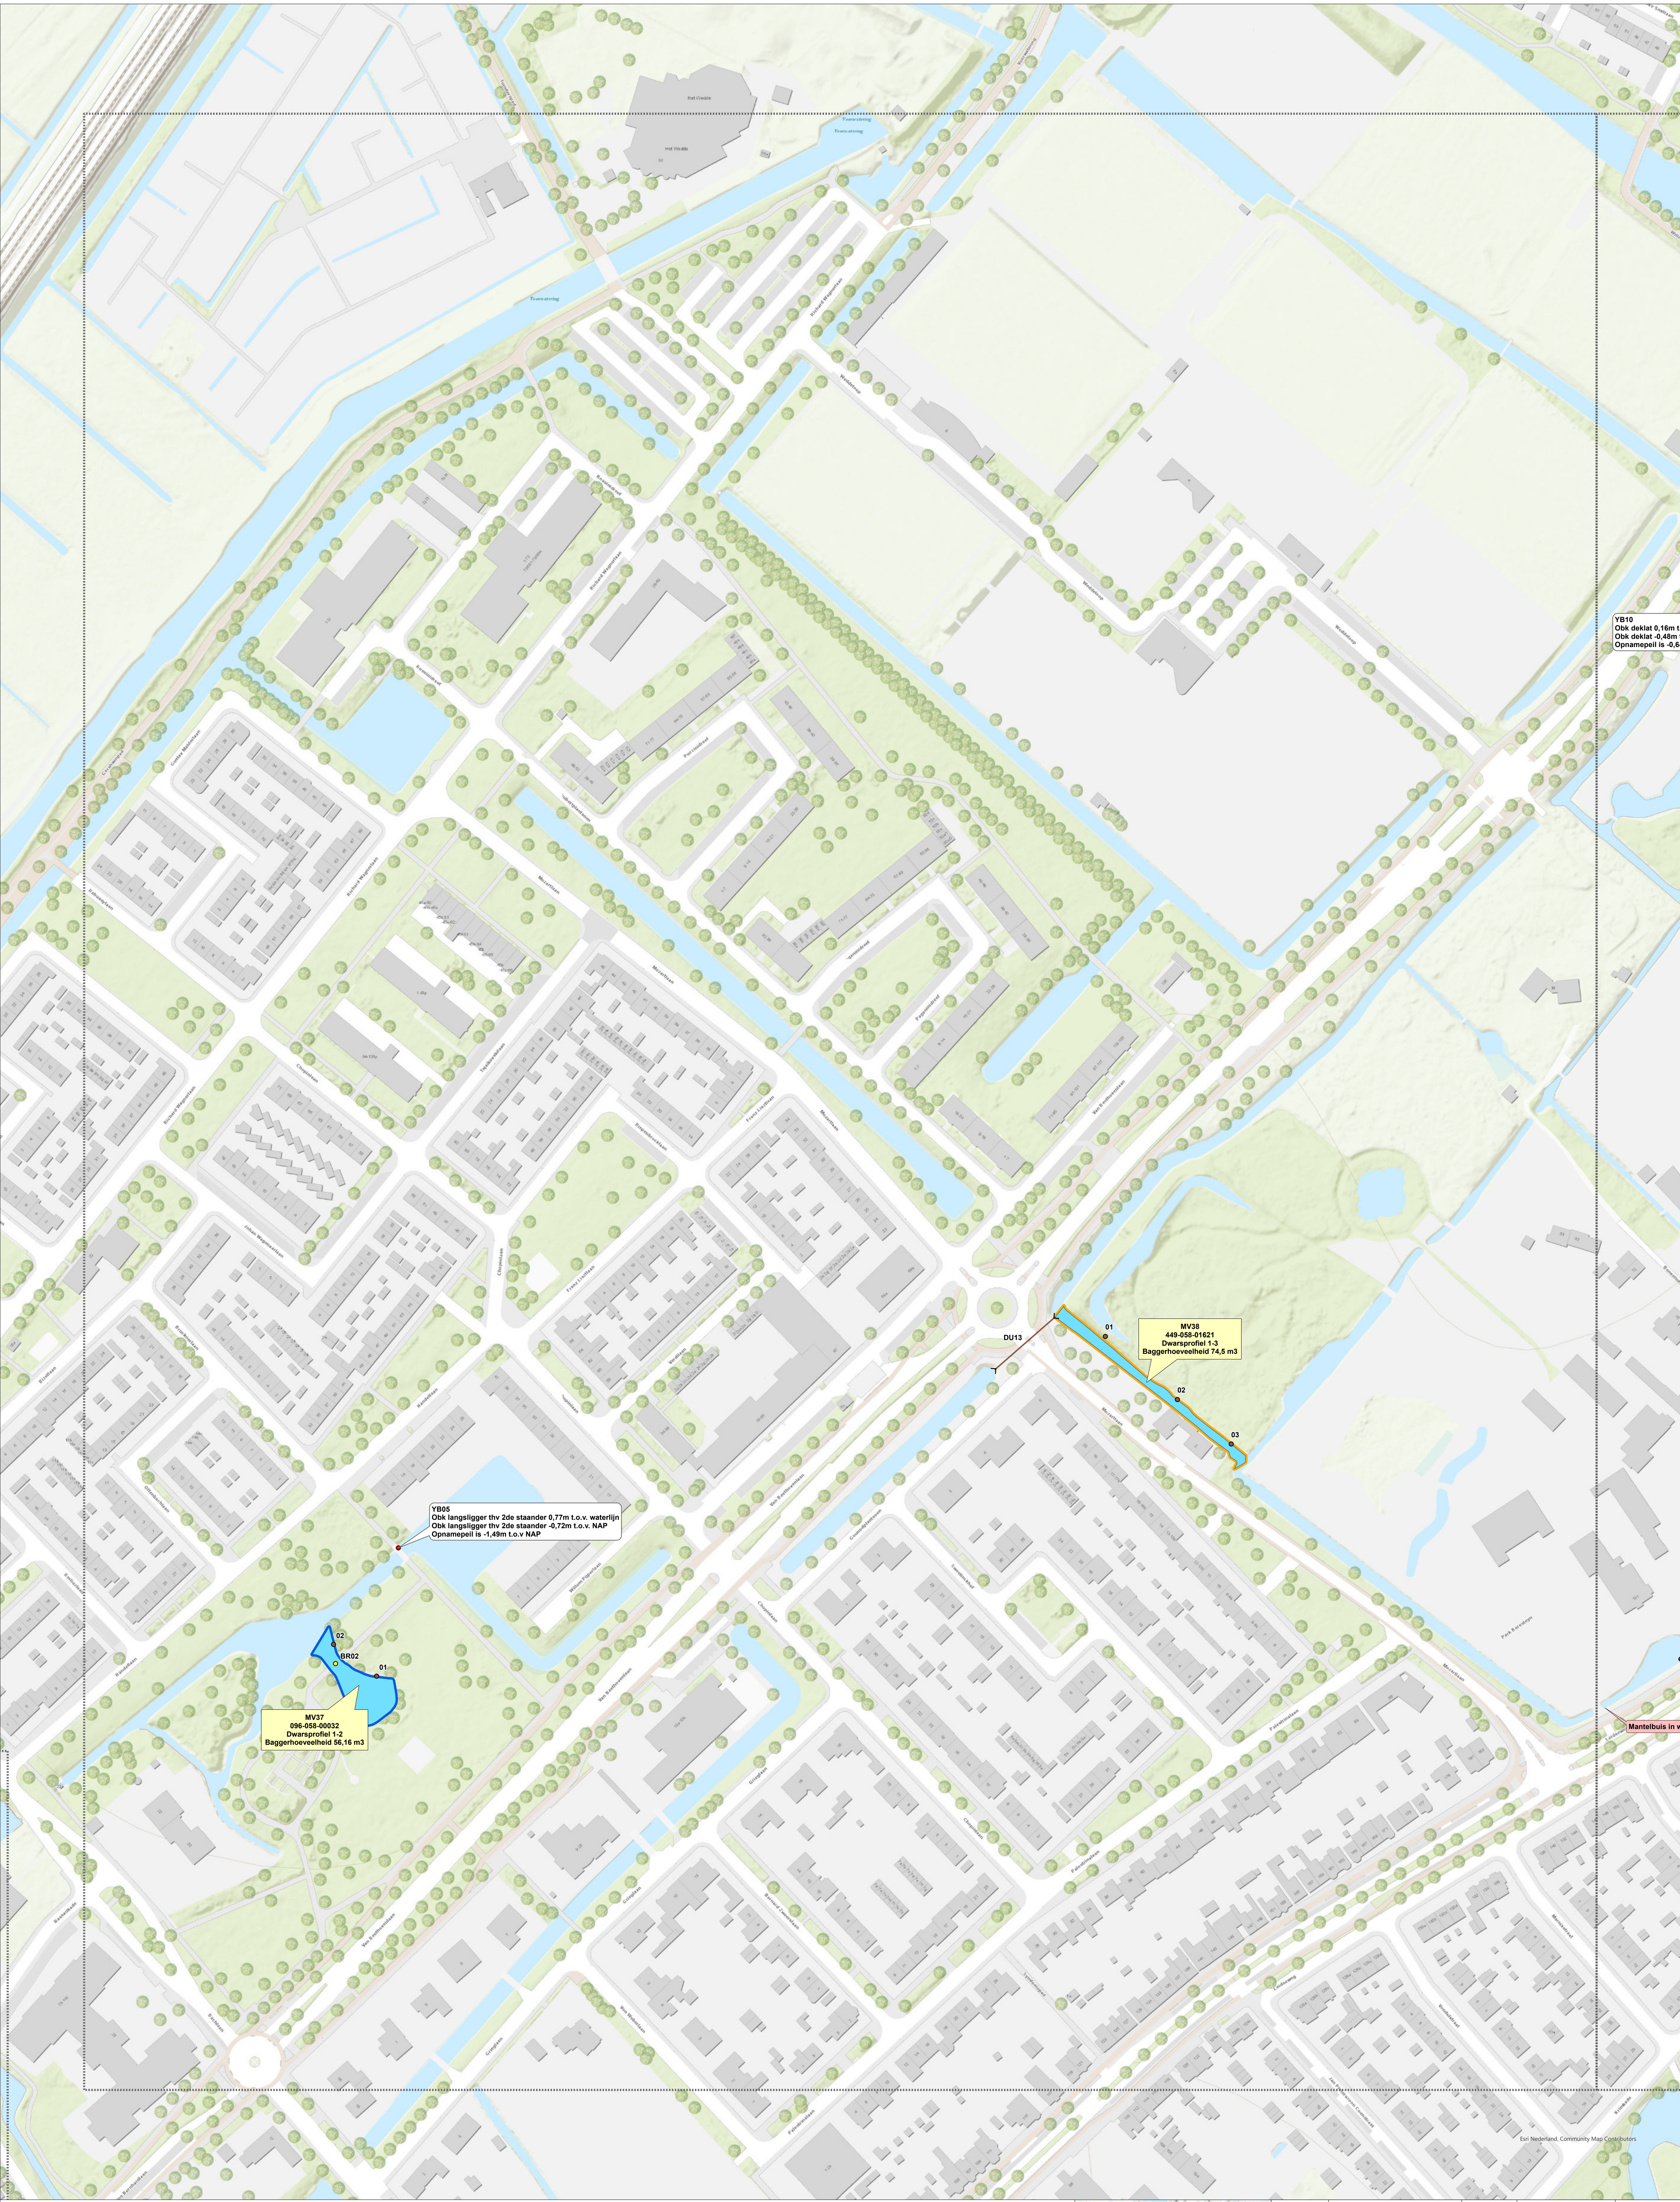

Legenda

- Peilscheiding met nummer
- Opmerking (zie label)
- Brug met nummer
- Duker met nummer
- Vast punt met nummer
- Profielpunt met nummer
- Scope te baggeren watergangen
- Monstervakken
- Samengestelde klasse landbodem (PFAS + BBK)
- Altijd toepasbaar
- Klasse wonen
- Klasse industrie
- Niet toepasbaar

Uitleg labels:

Monstervakcode
Watergangcode
Dwarsprofielen
Baggerhoeveelheid bestek in m3

Vast punt nummer
Opname vast punt in m t.o.v. waterlijn
GPS meting vast punt in m t.o.v. NAP
Opnamepunt in m t.o.v. NAP

Opmerking gedurende veldopname

0 25 50 100 150 200 M

1 2 3 4 5 6 7 8 9 10 11

Code	Omschrijving	Datum	Getekend	Gecontroleerd
Getekend door M. Versteeg	Gecontroleerd door O. Arslan		Goedgekeurd A.C. Mosterd	
Projectnr. 20200038	Tek. nr. T003	Besteknr. 20200038-B5-1	Schaal 1:1.000	Formaat A0
Project	Opdrachtgever Gemeente Voorschoten	Documenttype Tekening	Datum uitgifte 09-10-2020	Documentstatus Definitief
Onderdeel	Bestekstekeningen baggerwerk gemeente Voorschoten			


Onderzoek & besteksvorbereiding baggerwerk 2020

Gemeente Voorschoten

Bestekstekeningen baggerwerk gemeente Voorschoten

De Aquanoom
werkt aan water

DE AQUANOOM
werkt aan water
Opleiding 6
2718 RK, Zevenhuizen
Tel: 088-088 8122
www.aquanoom.nl

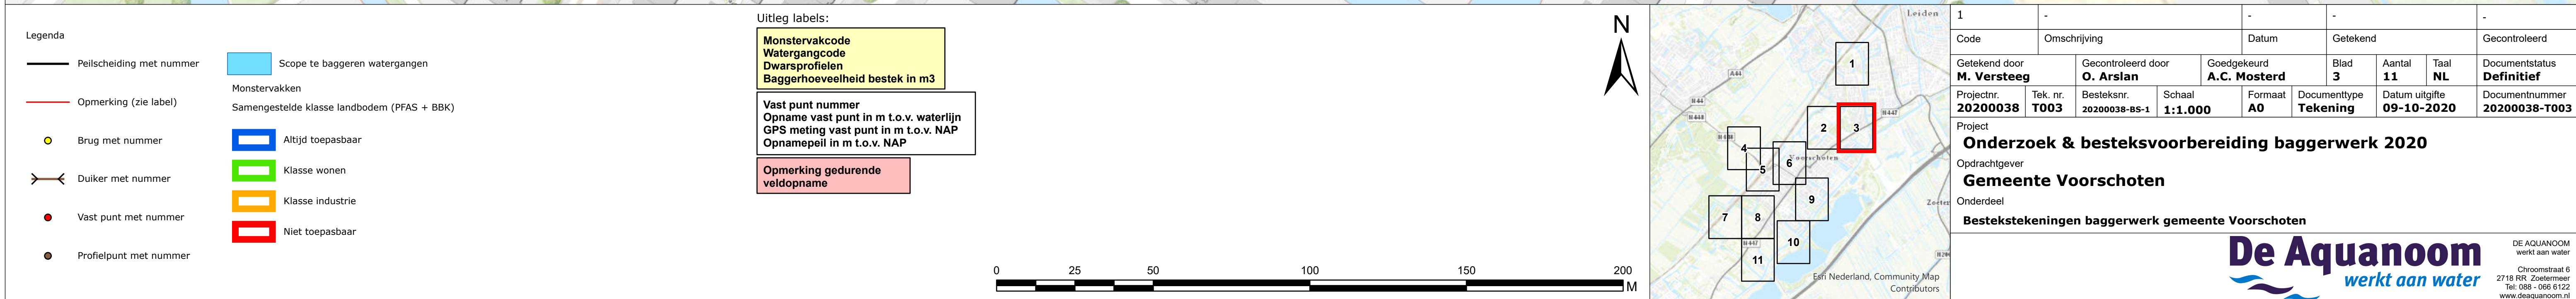



Legenda

- Peilscheiding met nummer
- Opmerking (zie label)
- Brug met nummer
- Duiker met nummer
- Vast punt met nummer
- Profielpunt met nummer
- Scope te baggeren watergangen
- Monstervakken
- Samengestelde klasse landbodem (PFAS + BBK)
- Altijd toepasbaar
- Klasse wonen
- Klasse industrie
- Niet toepasbaar

Uitleg labels:

Monstervakcode
Watergangcode
Dwarsprofiel
Baggerhoeveelheid bestek in m3

Vast punt nummer
Opname vast punt in m t.o.v. waterlijn
GPS meting vast punt in m t.o.v. NAP
Opnamepeil in m t.o.v. NAP

Opmerking gedurende veldopname

0 25 50 100 150 200 M

N

1	-	-	-	-
Code	Omschrijving	Datum	Getekend	Gecontroleerd
Getekend door M. Versteeg	Gecontroleerd door O. Arslan	Goedgekeurd A.C. Mosterd	Blad 4	Aantal 11
Projectnr 20200038	Tek. nr. T003	Besteknr. 20200038-B5-1	Schaal 1:1.000	Formaat A0
Project	Opdrachtgever	Documenttype	Datum uitgifte	Documentnummer
Onderzoek & besteksvorbereiding baggerwerk 2020	Gemeente Voorschoten	Tekening	09-10-2020	20200038-T003
Onderdeel	Bestekstekeningen baggerwerk gemeente Voorschoten			

De Aquanoom
werkt aan water

DE AQUANOOM
werkt aan water
Opmernaal 6
2718 RS, Gouda
Tel: 088 - 088 9122
www.aquanoom.nl



Legenda

- Peilsheding met nummer
- Opmerking (zie label)
- Brug met nummer
- Duiker met nummer
- Vast punt met nummer
- Profielpunt met nummer

Uitleg labels:

Monstervalkcode
Watergangcode
Dwarsprofielen
Baggerhoeveelheid bestek in m3

Vast punt nummer
Opname vast punt in m t.o.v. waterlijn
GPS meting vast punt in m t.o.v. NAP
Opnamepeil in m t.o.v. NAP

Opmerking gedurende veldopname

Scope te baggeren watergangen

Monstervakken

Samengestelde klasse landbodem (PFAS + BBK)

Altijd toepasbaar

Klasse wonen

Klasse industrie

Niet toepasbaar

0 25 50 100 150 200 M

1

2

3

4

5

6

7

8

9


10

11

Code	Omschrijving	Datum	Getekend	Gecontroleerd
Getekend door M. Versteeg	Gecontroleerd door O. Arslan	Goedgekeurd A.C. Meester	Blad 5	Aantal 11
Projectnr. 20200038	Tek. nr. T003	Bestekjaar 20200038-05-1	Schaal 1:1.000	Formaat A0
Project Onderzoek & bestekvoorbereiding baggerwerk 2020	Opdrachtgever Gemeente Voorschoten	Documenttype Tekening	Datum uitgifte 09-10-2020	Documentnummer 20200038-T003
Onderdeel Bestekstekeningen baggerwerk gemeente Voorschoten				

De Aquanoom
werkt aan water

DE AQUANOOM
werk aan water
Opleiding
2718 RK
20200038-05-1
18-08-2020 11:22
www.aquanoom.nl

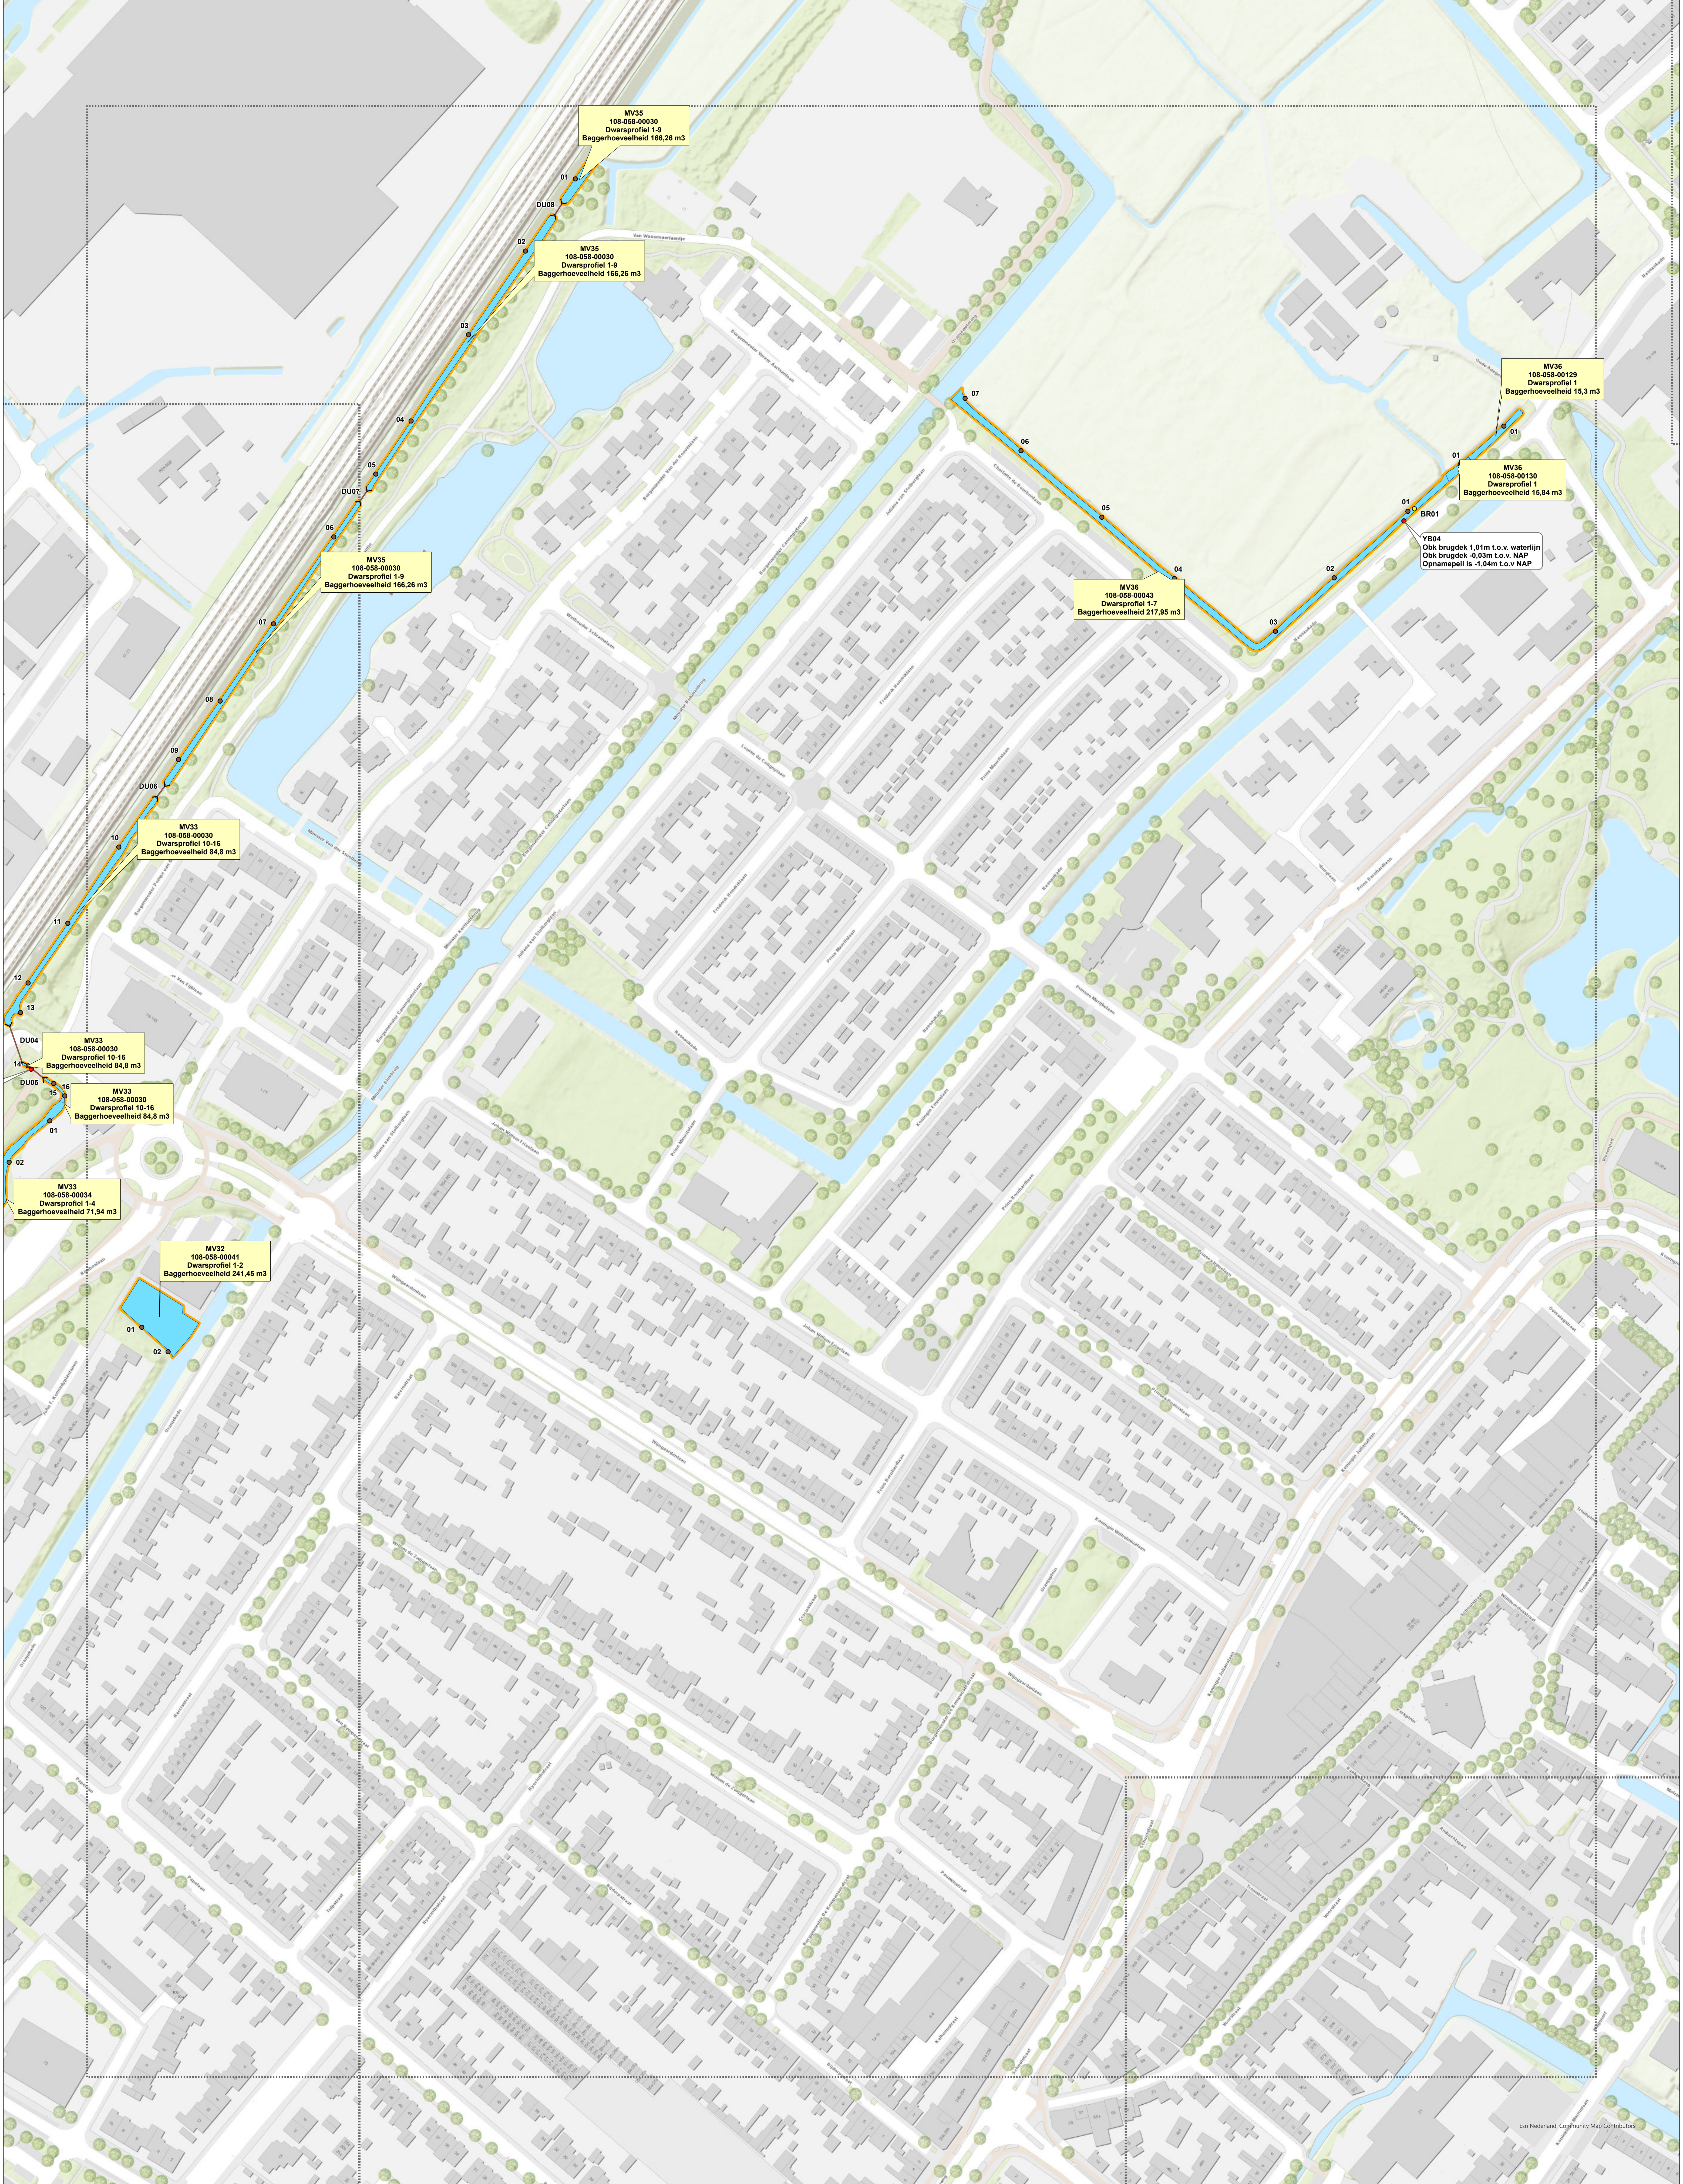

Legenda

- Peilscheiding met nummer
- Opmerking (zie label)
- Brug met nummer
- Dukker met nummer
- Vast punt met nummer
- Profielpunt met nummer

Uitleg labels:

Monstervalkode
Watersgangcode
Dwarsprofielen
Baggerhoeveelheid bestek in m³

Vast punt nummer
Opname vast punt in m t.o.v. waterlijn
GPS meting vast punt in m t.o.v. NAP
Opnamepeil in m t.o.v. NAP

Opmerking gedurende veldopname

Legend

- Scope te baggeren watergangen
- Monstervakken
- Samengestelde klasse landbodem (PFAS + BBK)
- Altijd toepasbaar
- Klasse wonen
- Klasse industrie
- Niet toepasbaar

Scale

0 25 50 100 150 200 M

Index

1 2 3 4 5 6 7 8 9 10 11

Code	Omschrijving	Datum	Getekend	Gecontroleerd			
Getekend door M. Versteeg	Gecontroleerd door O. Arslan	Goedgekeurd A.C. Mosterd	Blad 6	Aantal 11	Taal NL	Documentstatus Definitief	
Projectnr. 20200038	Tek. nr. T003	Besteknr. 20200038-B5-1	Schaal 1:1.000	Formaat A0	Documenttype Tekening	Datum uitgifte 09-10-2020	Documentnummer 20200038-T003

Onderzoek & bestekvoorbereiding baggerwerk 2020

Gemeente Voorschoten

Onderdeel

Bestekstekeningen baggerwerk gemeente Voorschoten

De Aquanoom
werkt aan water

Documentnaam: 20200038_T003_bestekstekening_d0_20201009.mxd



Legenda

— Peilscheiding met nummer

— Opmerking (zie label)

● Brug met nummer

— Duiker met nummer

● Vast punt met nummer

● Profelpunt met nummer

— Scope te baggeren watergangen

— Monstervakken

— Samengestelde klasse landbodem (PFAS + BBK)

— Altijd toepasbaar

— Klasse wonen

— Klasse industrie

— Niet toepasbaar

Uitleg labels:

Monstervakcode

Watergangcode

Dwarsprofielen

Baggerhoeveelheid bestek in m3

Vast punt nummer

Opname vast punt in m t.o.v. waterlijn

GPS meting vast punt in m t.o.v. NAP

Opnamepeil in m t.o.v. NAP

Opmerking gedurende veldopname

0 25 50 100 150 200 M


1 2 3 4 5 6 7 8 9 10 11

Code	Omschrijving	Datum	Getekend	Gecontroleerd	
Getekend door	M. Versteeg	Gecontroleerd door	O. Arslan	Goedgekeurd	A.C. Mosterd
Projectnr.	20200038	Tek. nr.	T003	Besteknr.	20200038-B5-1
Project	Onderzoek & besteksvorbereiding baggerwerk 2020				
Opdrachtgever	Gemeente Voorschoten				
Onderdeel	Bestekstekeningen baggerwerk gemeente Voorschoten				

DE AQUANOOM
werkt aan water

Chroomstraat 6
2718 RS Zoetermeer
Tel: 088 - 068 9122
www.aquanoom.nl

Documentnaam: 20200038_T003_bestekstekening_d0_20201009.mxd

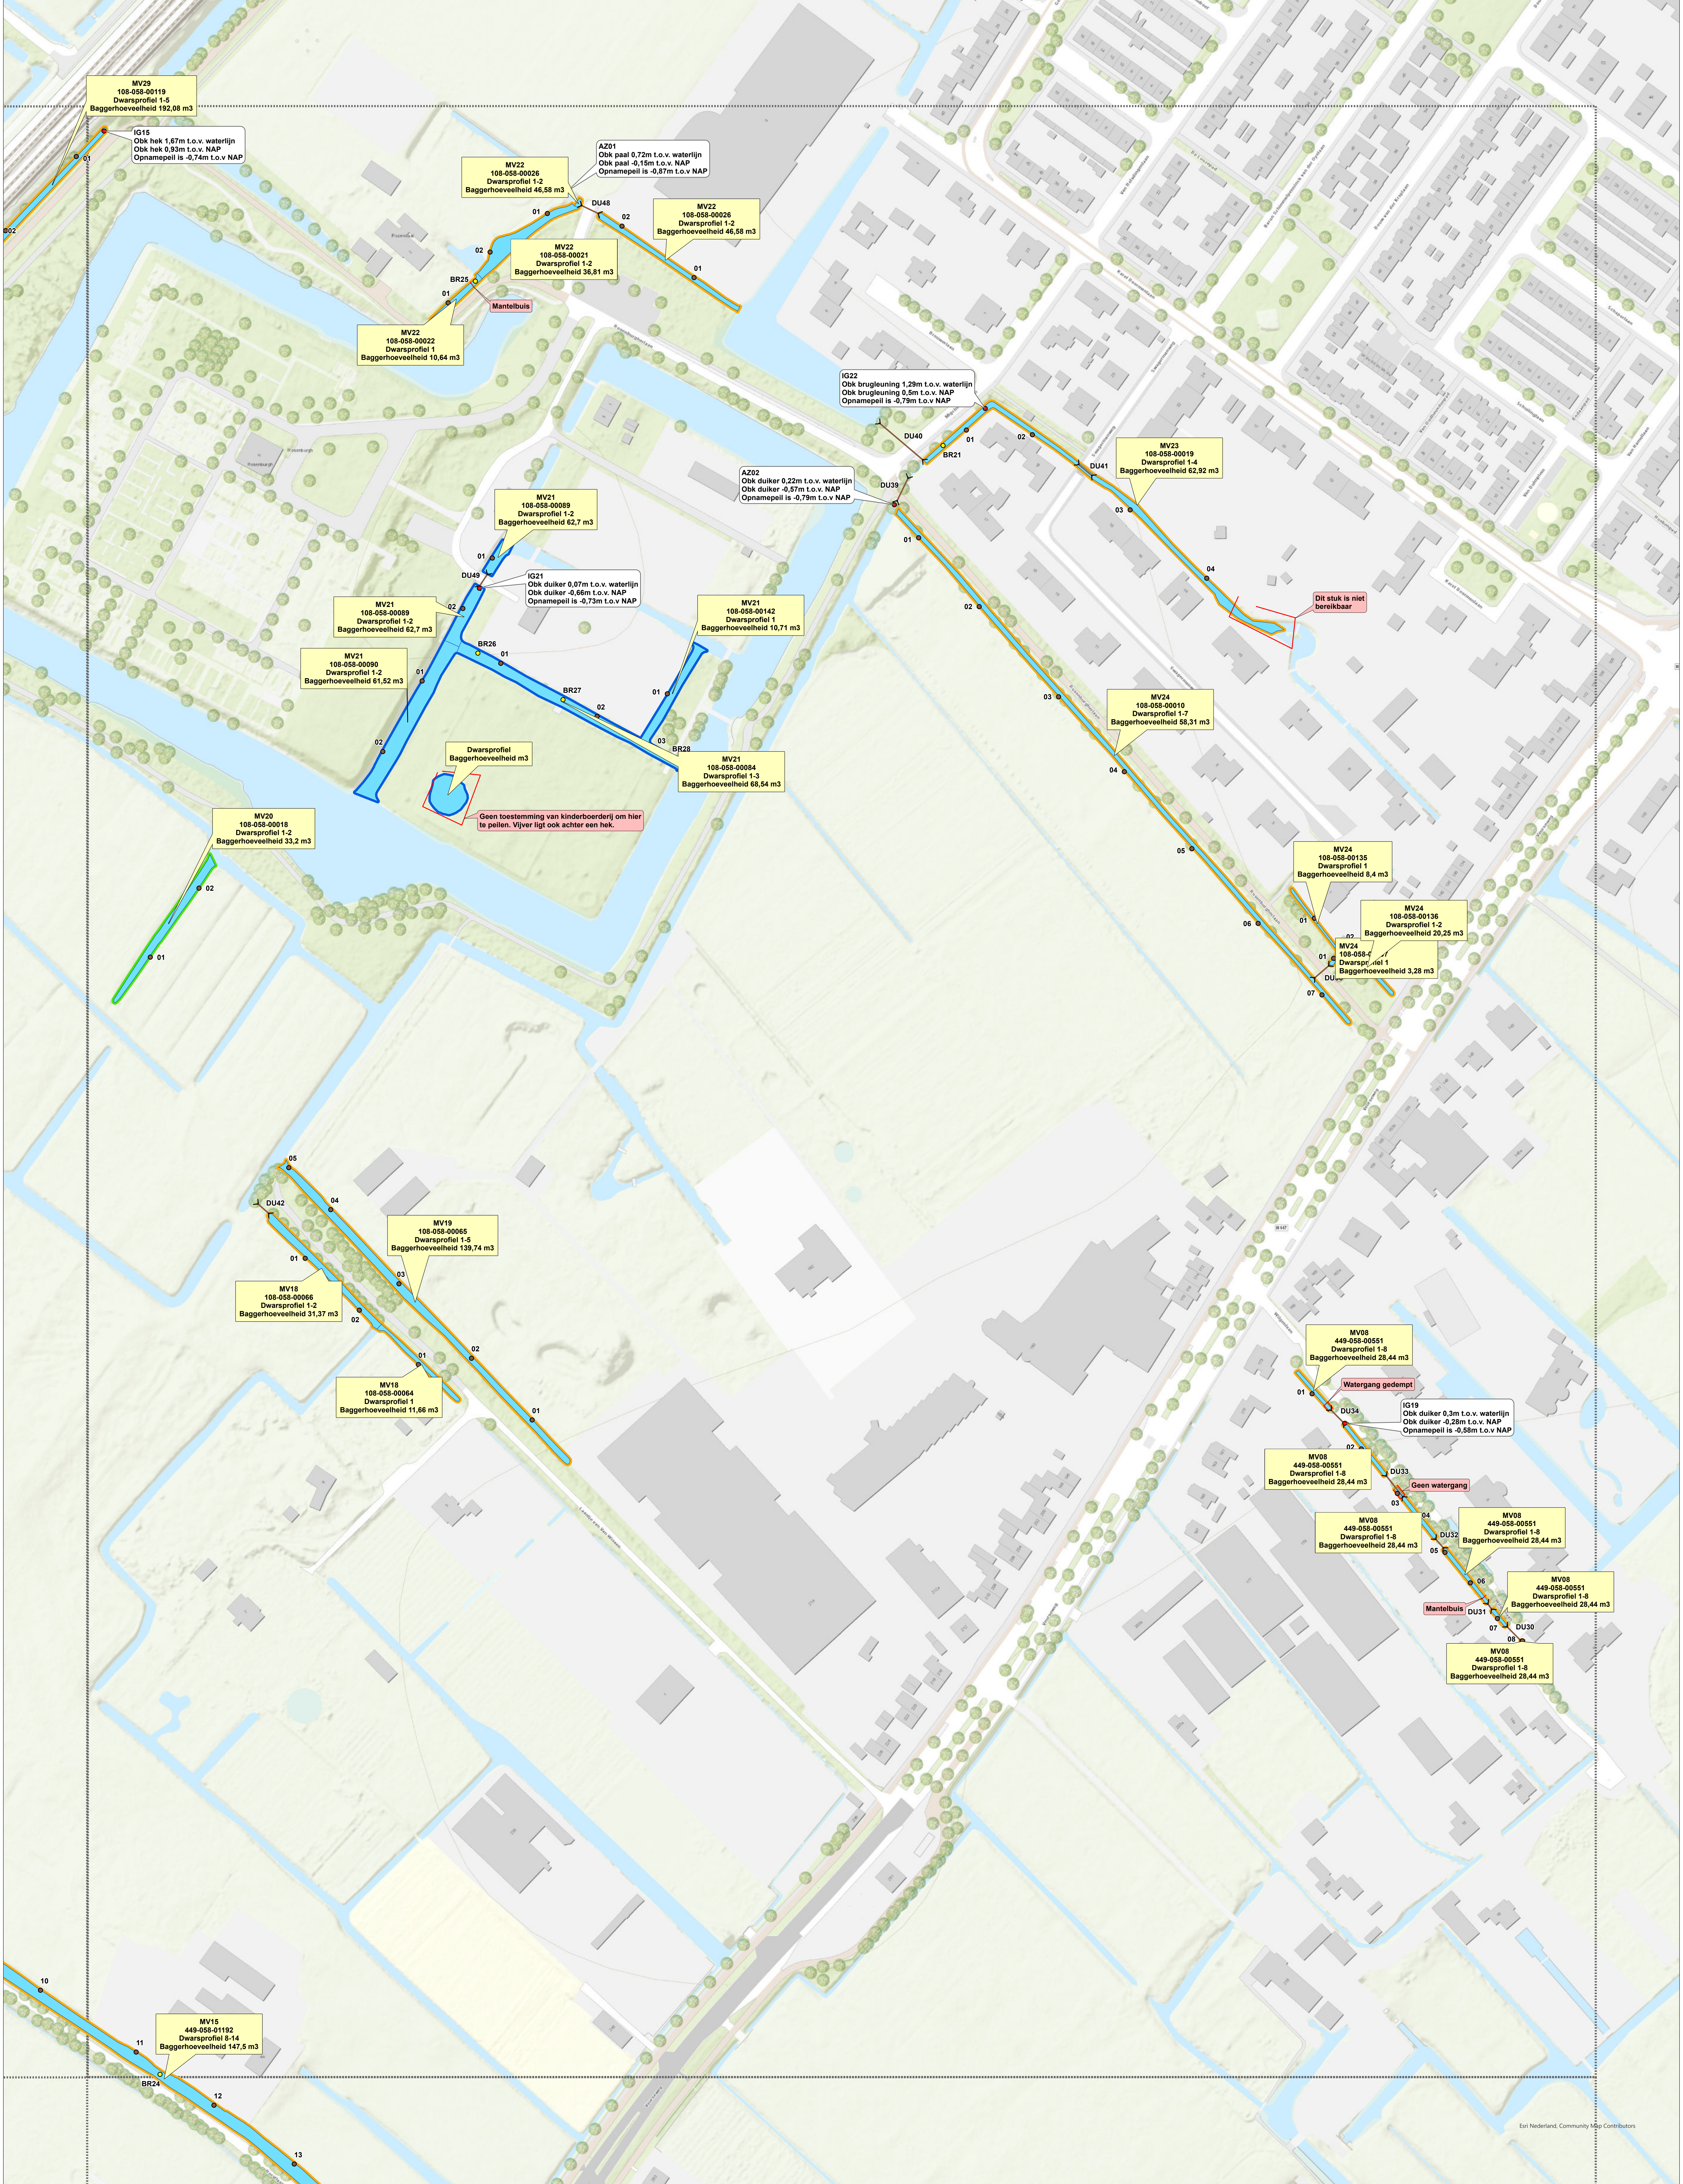

Legenda

- Peilscheiding met nummer
- Opmerking (zie label)
- Brug met nummer
- Duiker met nummer
- Vast punt met nummer
- Profielpunt met nummer

Monstervalkode

- Watersgangcode
- Dwarsprofielen
- Baggerhoeveelheid bestek in m3

Vast punt nummer

- Opname vast punt in m t.o.v. waterlijn
- GPS meting vast punt in m t.o.v. NAP
- Opnamepunt in m t.o.v. NAP

Opmerking gedurende veldopname

Uitleg labels:

- Scope te baggeren watersgangen
- Monstervakken
- Samengestelde klasse landbodem (PFAS + BBK)
- Altijd toepasbaar
- Klasse wonen
- Klasse industrie
- Niet toepasbaar

0 25 50 100 150 200 M

N

1

2

3

4

5

6

7

8

9

10

11

Code	Omschrijving	Datum	Getekend	Gecontroleerd
Getekend door M. Versteeg	Gecontroleerd door O. Arslan	Goedgekeurd A.C. Mosterd	Blad 8	Aantal 11
Project 20200038 T003	Tek. nr. 20200038-05-1	Schaal 1:1.000	Formaat A0	Documenttype Tekening
Datum uitgifte 09-10-2020				
Documentnummer 20200038-T003				

Onderzoek & bestekvoorbereiding baggerwerk 2020


Gemeente Voorschoten

Bestekstekeningen baggerwerk gemeente Voorschoten

De Aquanoom
werkt aan water

DE AQUANOOM
werkt aan water

Opmerking 6
2718 R5 - 20200038
18-08-2020 11:22
www.aquanoom.nl

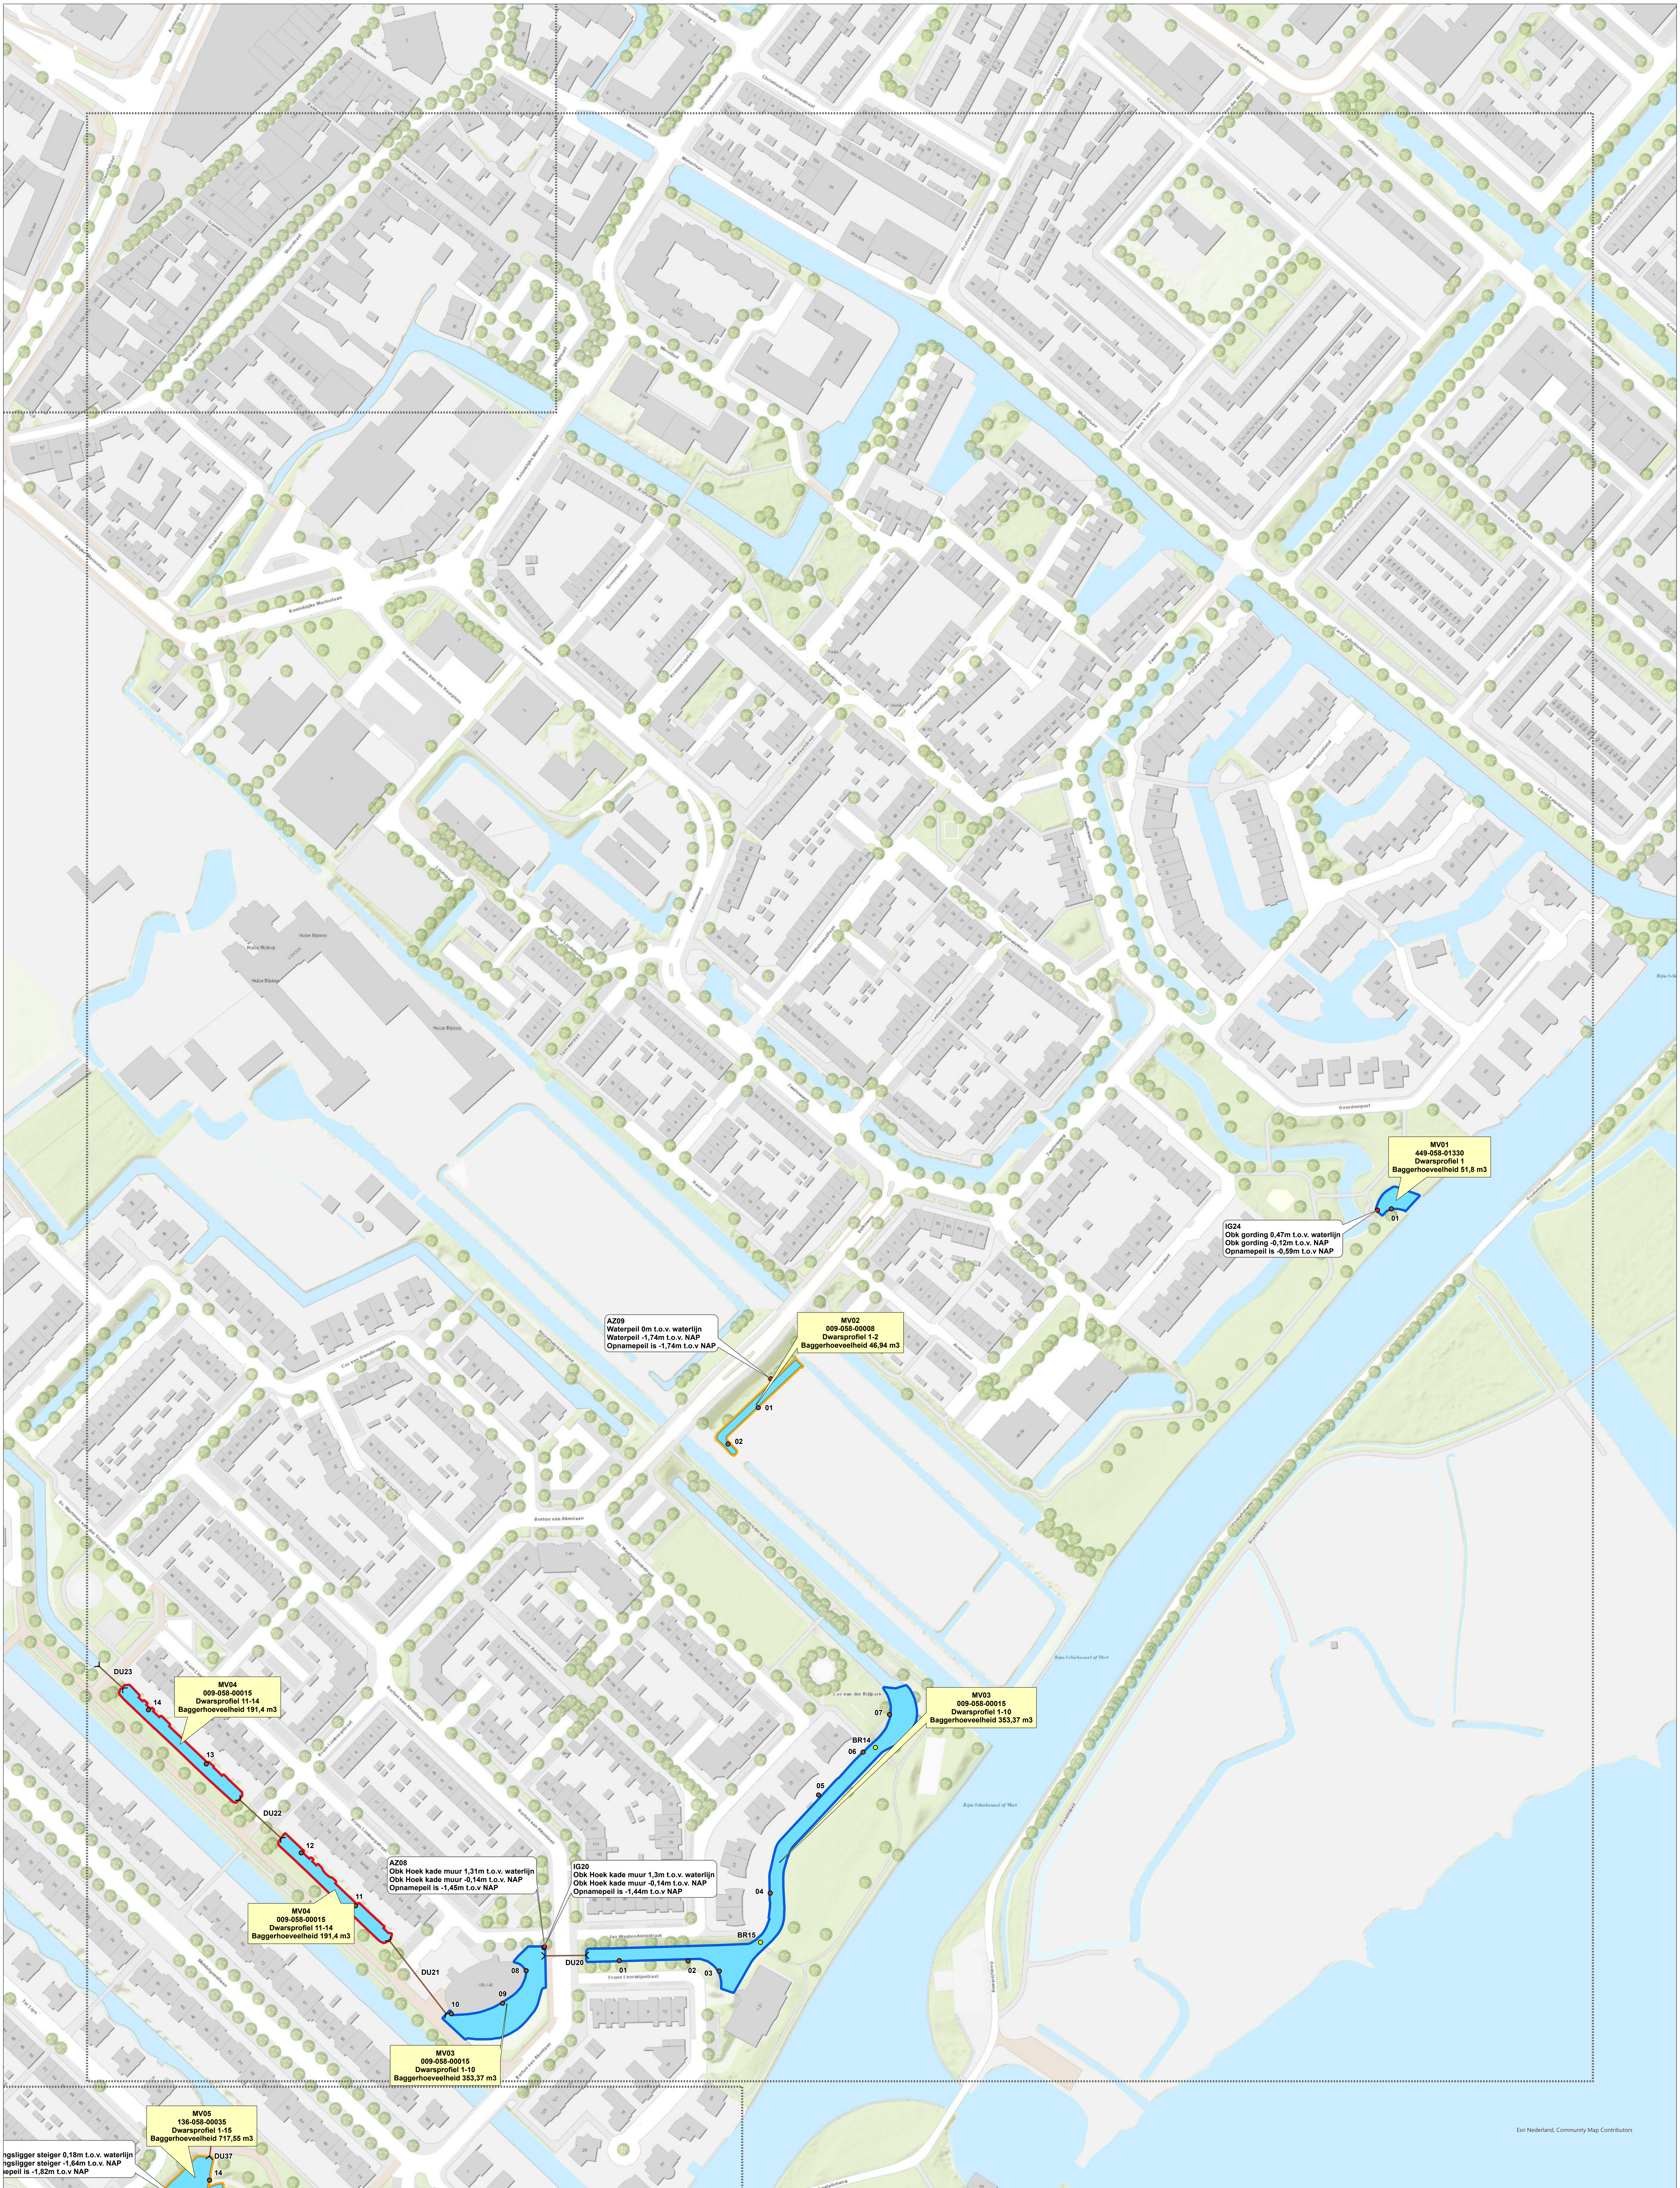

Legenda

- Peilscheiding met nummer
- Opmerking (zie label)
- Brug met nummer
- Duker met nummer
- Vast punt met nummer
- Profielpunt met nummer

Uitleg labels:

Monstervalkode
Watersgangcode
Dwarsprofielen
Baggerhoeveelheid bestek in m³

Vast punt nummer
Opname vast punt in m t.o.v. waterlijn
GPS meting vast punt in m t.o.v. NAP
Opnamepeil in m t.o.v. NAP

Opmerking gedurende veldopname

Legend

- Scope te baggeren watergangen
- Monstervakken
- Samengestelde klasse landbodem (PFAS + BBK)
- Altijd toepasbaar
- Klasse wonen
- Klasse industrie
- Niet toepasbaar

0 25 50 100 150 200 M

1 2 3 4 5 6 7 8 9 10 11

Code	Omschrijving	Datum	Getekend	Gecontroleerd			
Getekend door M. Versteeg	Gecontroleerd door O. Arslan	Goedgekeurd A.C. Mosterd	Blad 9	Aantal 11	Taal NL	Documentstatus Definitief	
Projectnr. 20200038	Tek. nr. T003	Bestekjaar 20200038-85-1	Schaal 1:1.000	Formaat A0	Documenttype Tekening	Datum uitgifte 09-10-2020	Documentnummer 20200038-T003

Onderzoek & besteksvorbereiding baggerwerk 2020

Opdrachtgever
Gemeente Voorschoten

Onderdeel
Bestekstekeningen baggerwerk gemeente Voorschoten

De Aquanoom
werkt aan water

DE AQUANOOM
werkt aan water
Opleiding 6
2718 RS, Gouda
Tel: 088 - 088 8122
www.aquanoom.nl

Eni Nederland Community Map Contributors

Documentnaam: 20200038_T003_bestekstekening_00_20201009.mxd



Legenda

- Peilscheiding met nummer
- Opmerking (zie label)
- Brug met nummer
- Dulker met nummer
- Vast punt met nummer
- Profielpunt met nummer

- Scope te baggeren watergangen
- Monstervakken
- Samengestelde klasse landbodem (PFAS + BBK)
- Altijd toepasbaar
- Klasse wonen
- Klasse industrie
- Niet toepasbaar

Uitleg labels:

Monstervakcode
Watergangcode
Dwarsprofielen
Baggerhoeveelheid bestek in m3

Vast punt nummer
Opname vast punt in m t.o.v. waterlijn
GPS meting vast punt in m t.o.v. NAP
Opnamepeil in m t.o.v. NAP

Opmerking gedurende
veldopname

0 25 50 100 150 200 M

1

2

3

4

5

6

7

8

9

10

11

Code	Omschrijving	Datum	Getekend	Gecontroleerd			
Getekend door M. Versteeg	Gecontroleerd door O. Arslan	Goedgekeurd A.C. Mosterd	Blad 10	Aantal 11	Taal NL	Documentstatus Definitief	
Projectnr. 20200038	Tek. nr. T003	Besteknr. 20200038-B5-1	Schaal 1:1.000	Formaat A0	Documenttype Tekening	Datum uitgifte 09-10-2020	Documentnummer 20200038-T003

Project
Onderzoek & bestekvoorbereiding baggerwerk 2020

Opdrachtgever
Gemeente Voorschoten

Onderdeel
Bestekstekeningen baggerwerk gemeente Voorschoten

De Aquanoom
werkt aan water

DE AQUANOOM
werkt aan water
Oornhout 6
2718 RK Zoetermeer
Tel: 088 - 088 9122
www.aquanoom.nl

Eni Nederland Community Map Contributors

Documentnaam: 20200038_T003_bestekstekening_d0_20201009.mxd

